





Communauté de La Vancelle

## 3.c. Plan de zonage – extraits au 1/2500è





1:2 500

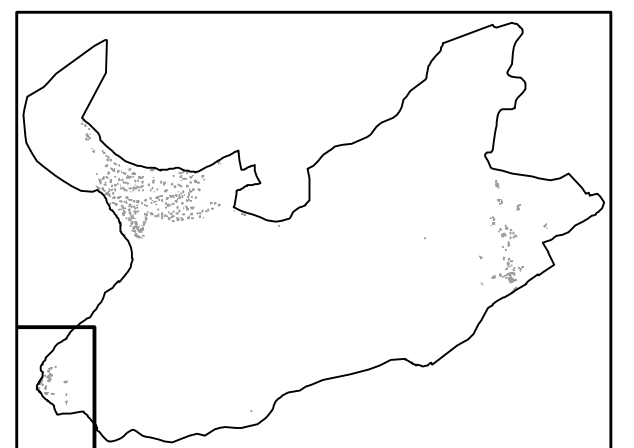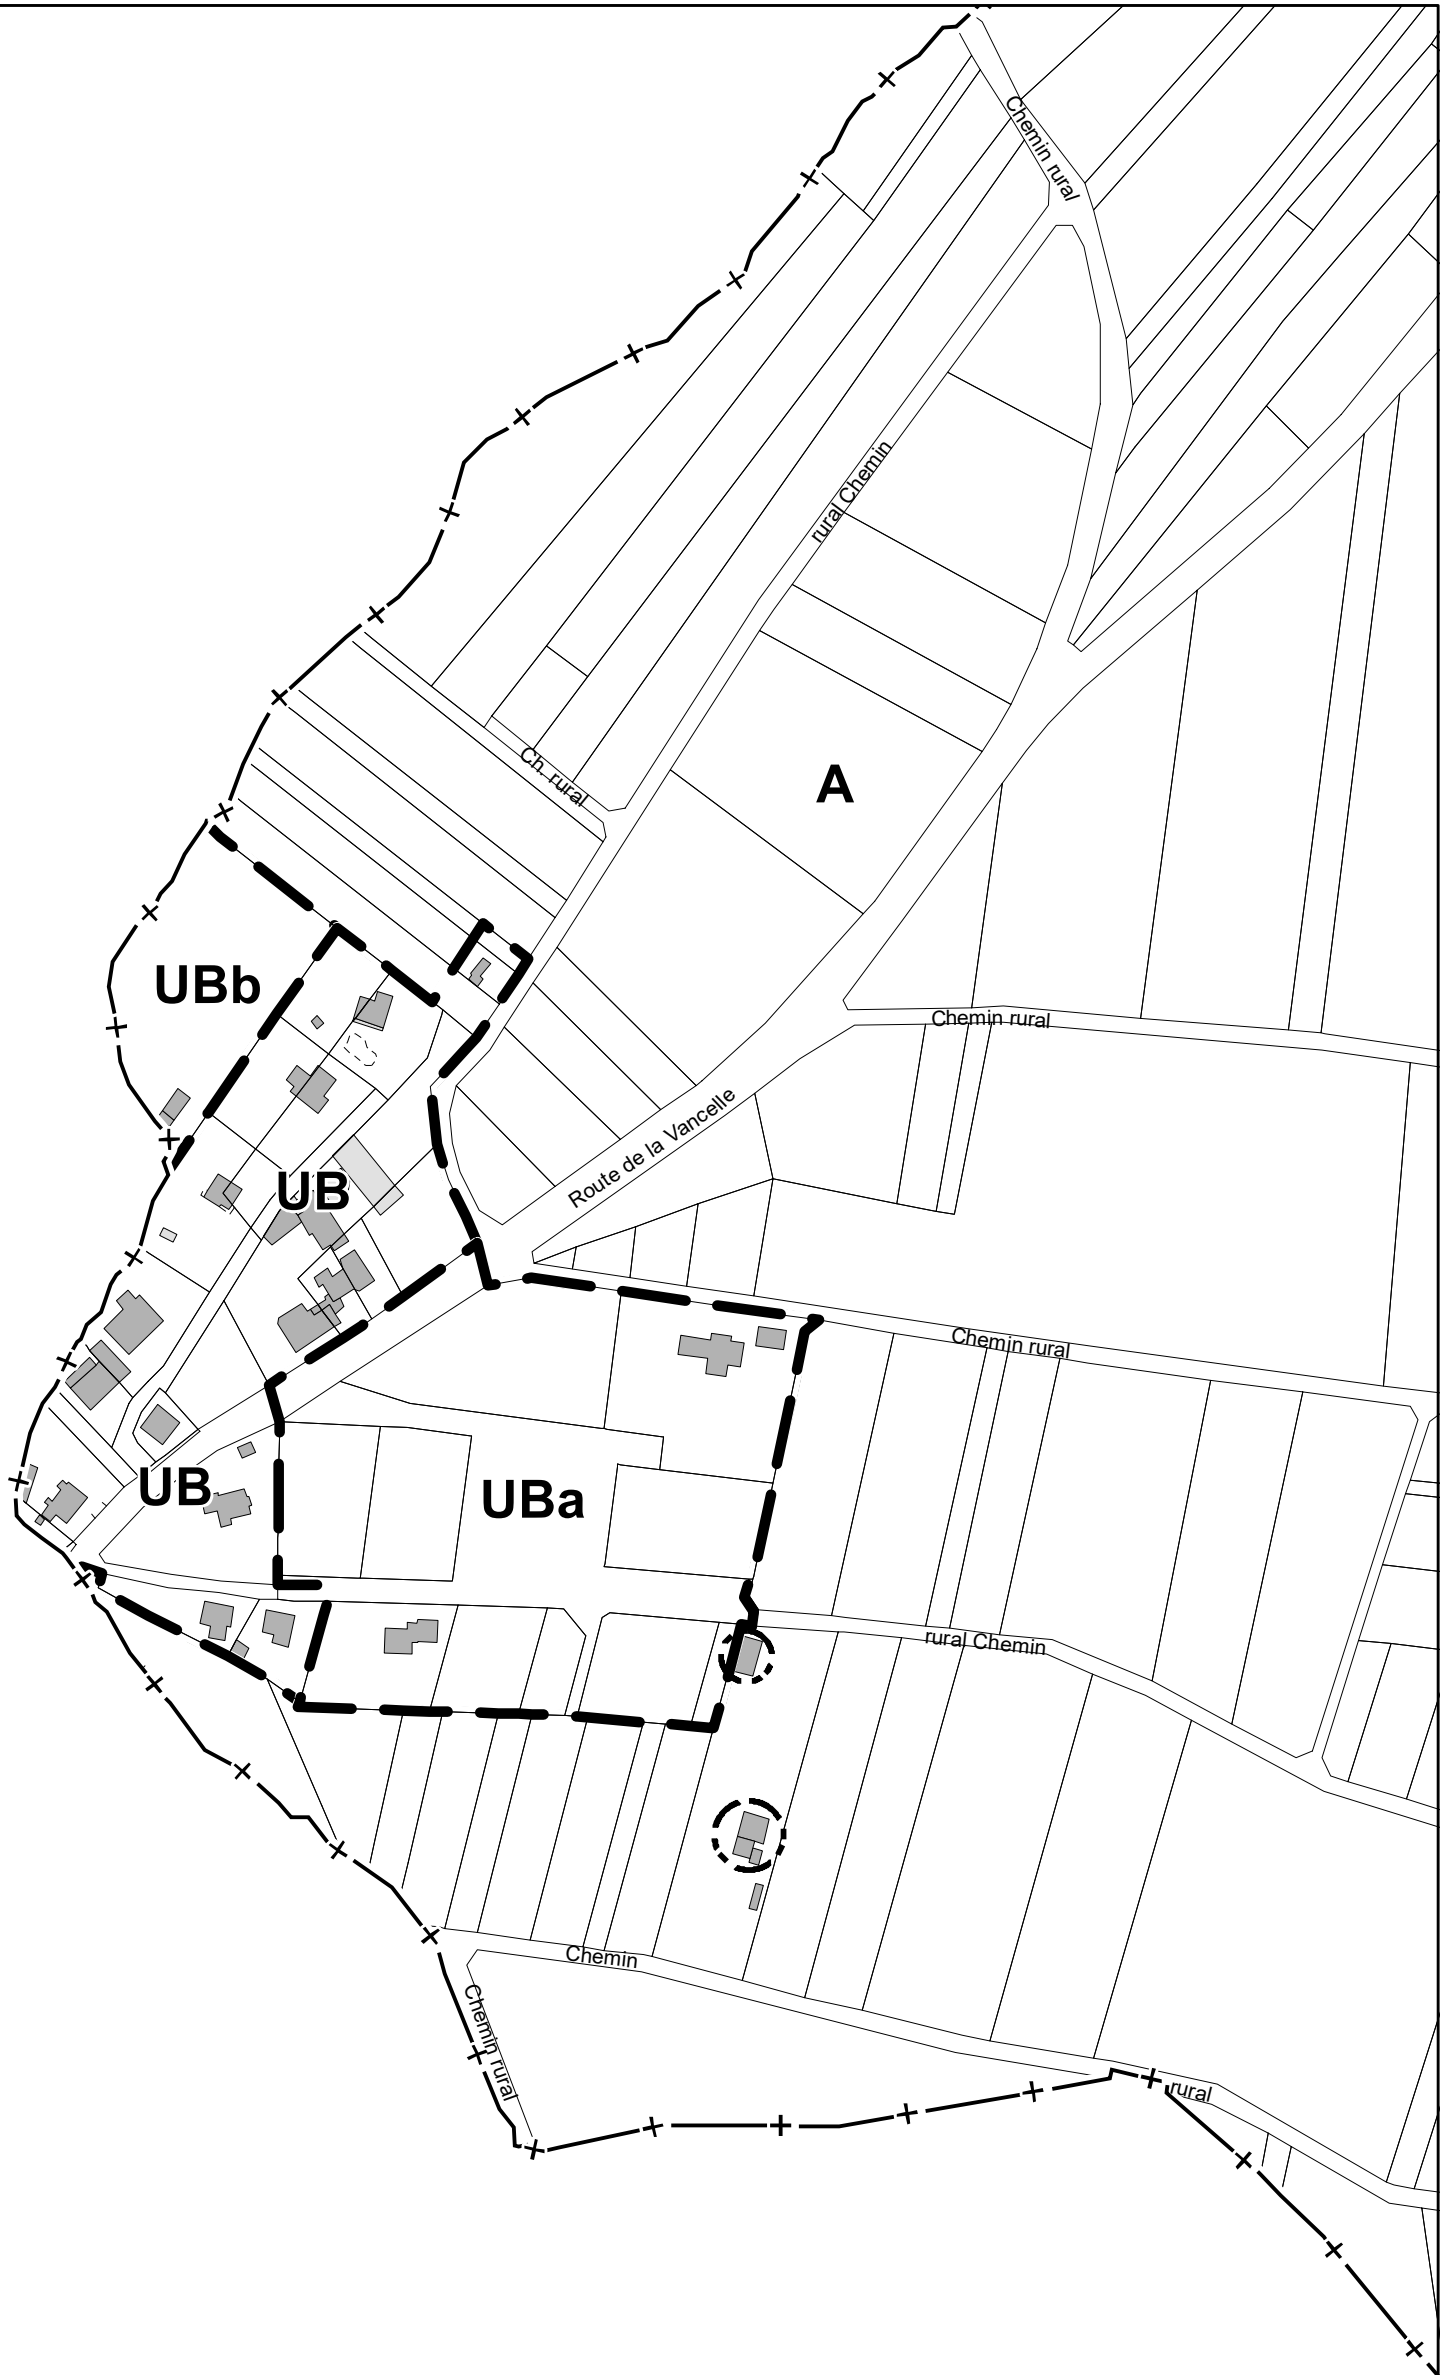



1:2 500

