





Communauté de La Vancelle

3.c. Plan de zonage – extraits au 1/2500è



1:2 500

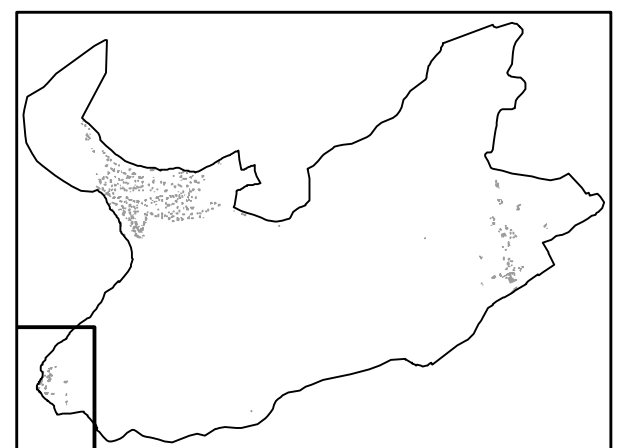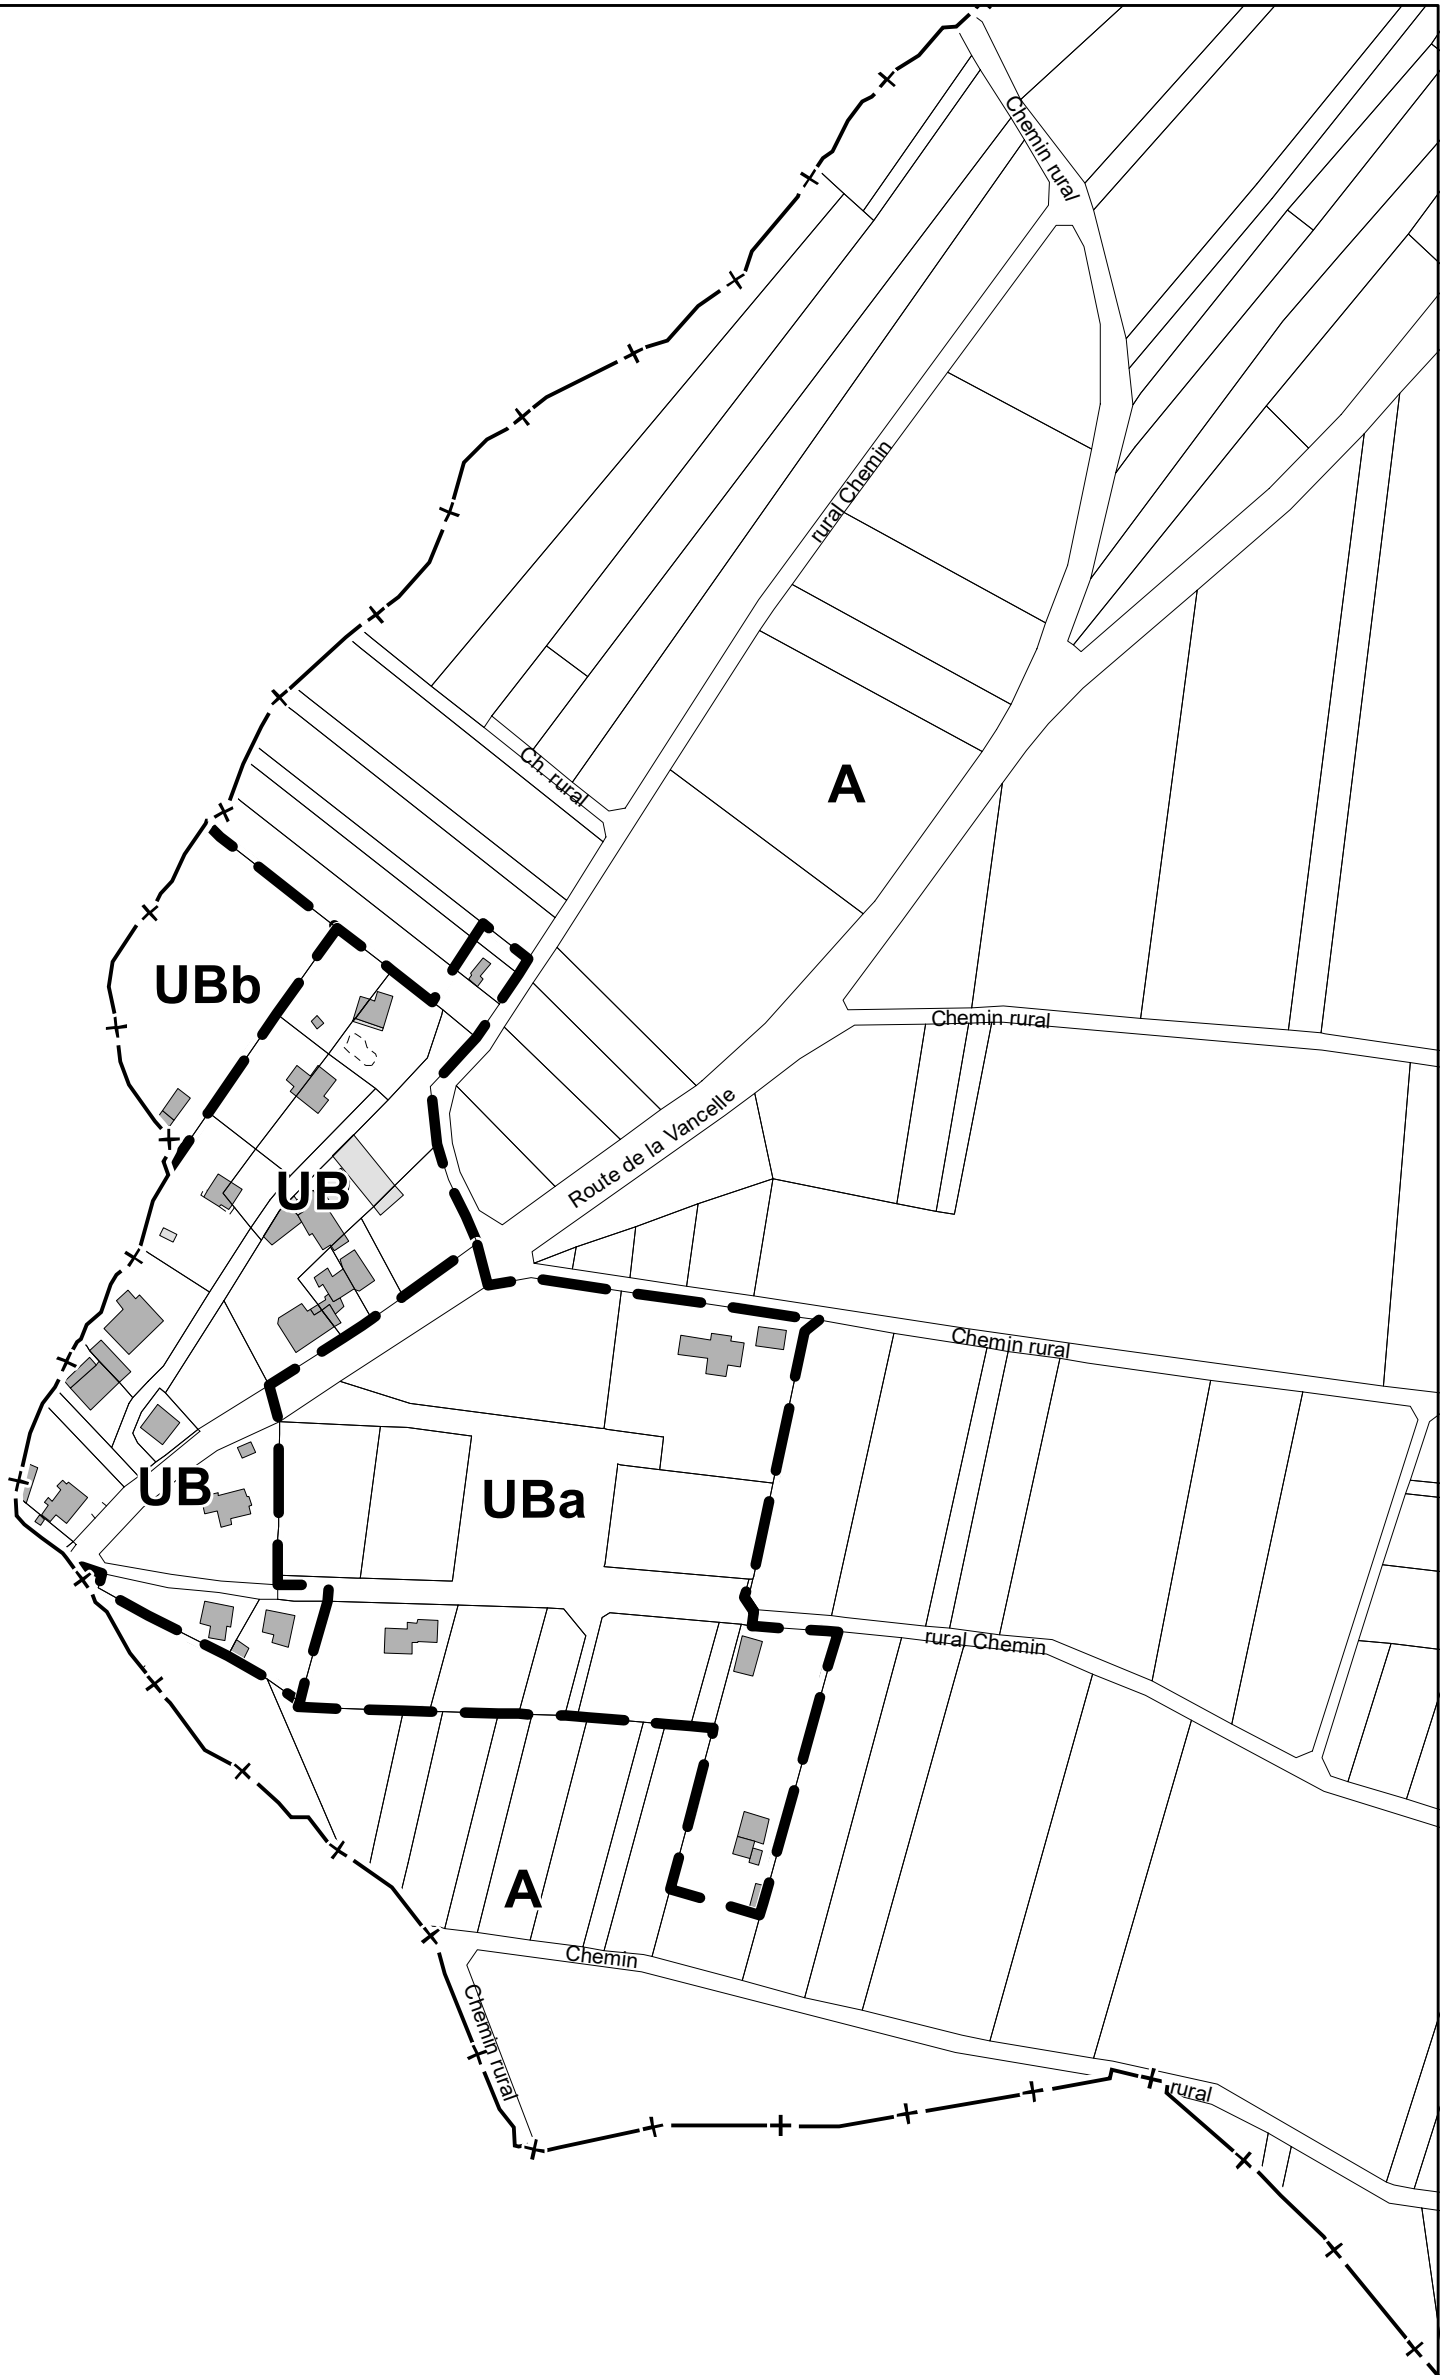



1:2 500

